
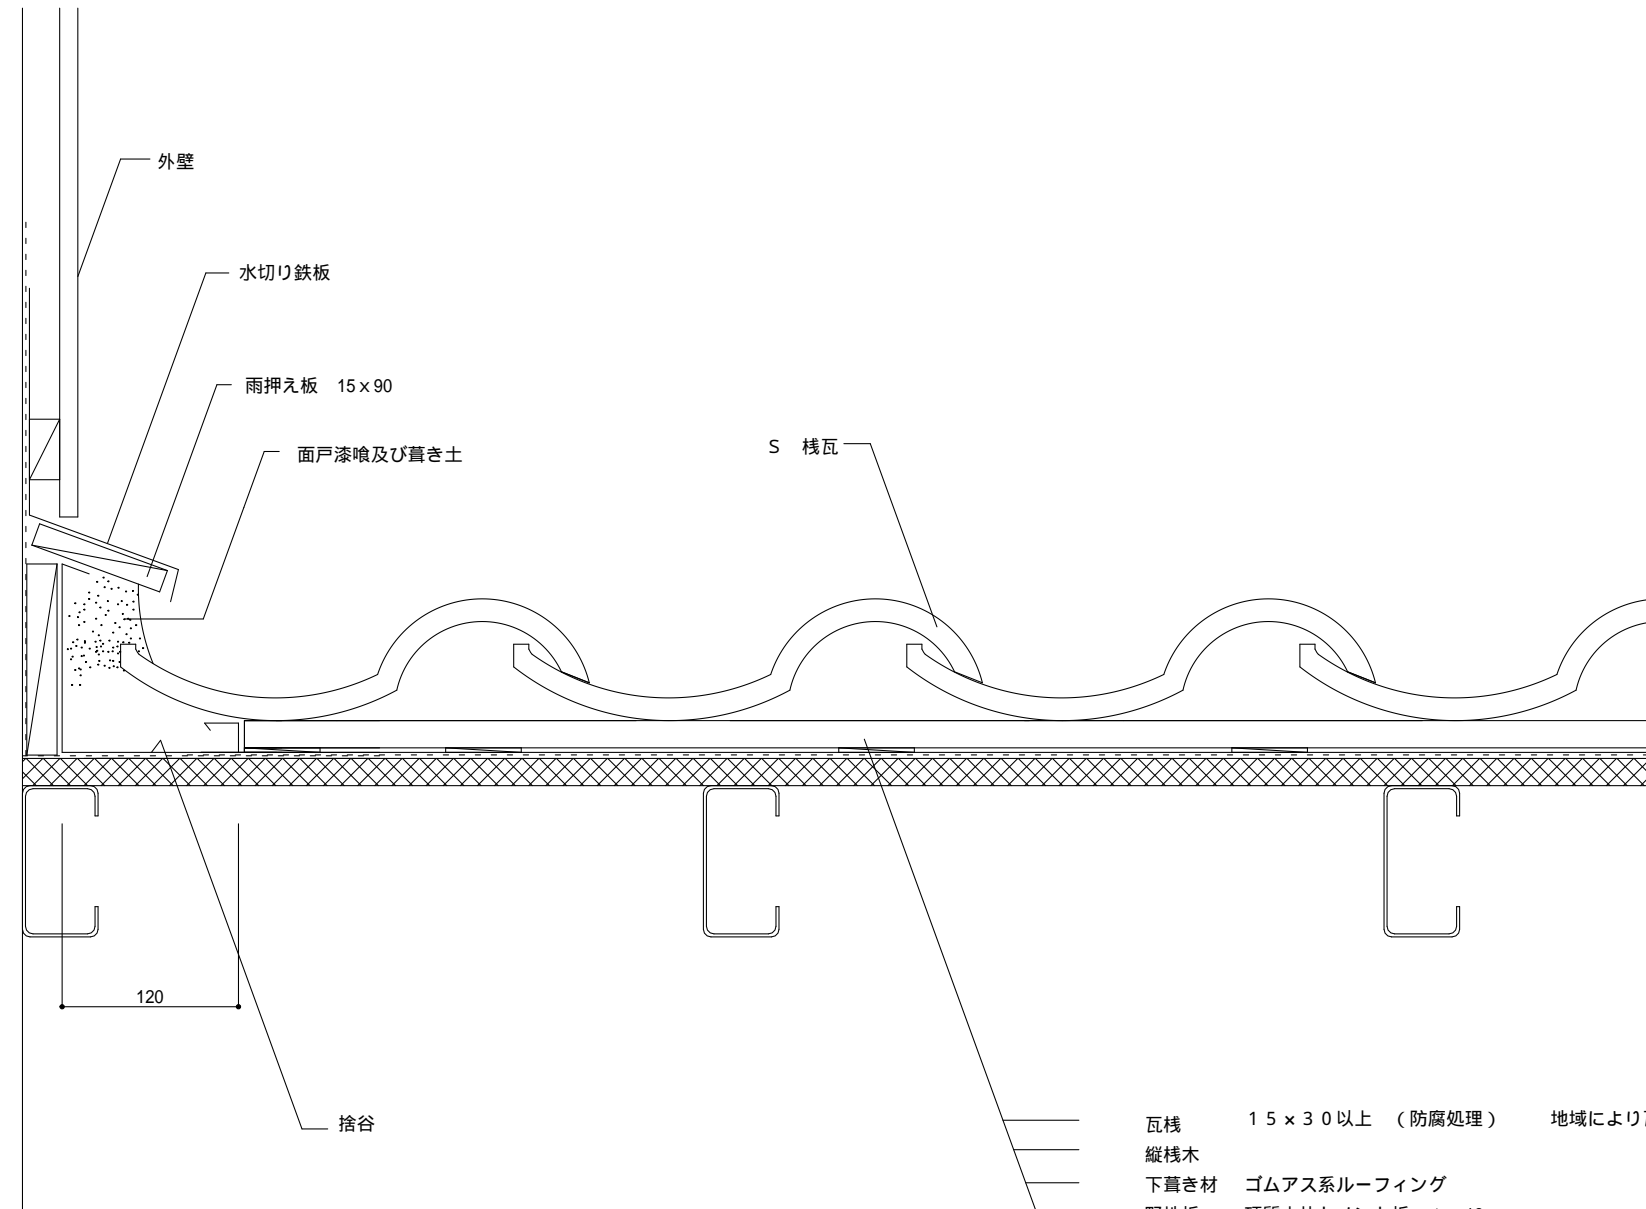


下葺き材立上げ長さは、300mm以上かつ
雨押え板上端より50mm以上とする

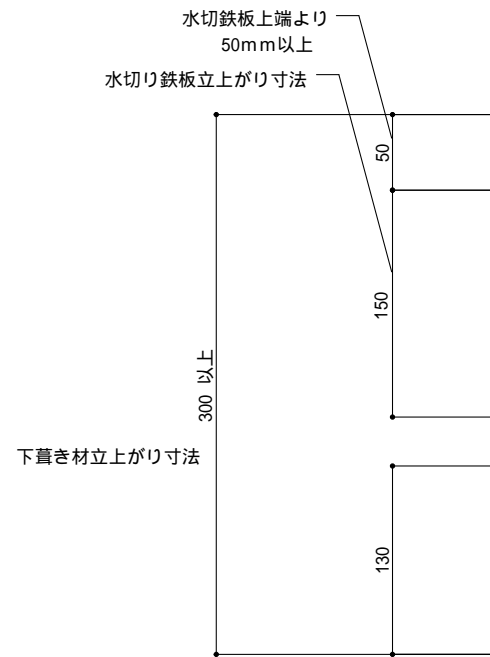

- 瓦棧 15 x 30以上 (防腐処理) 地域により瓦棧木の大きさは、異なります
- 縦棧木
- 下葺き材 ゴムアスルーフイング
- 野地板 硬質木片セメント板 t = 18
- 垂木 C - 100 x 50 x 20 x 2.3

S型
鉄骨
壁際 2

図名
縮尺 1/5

NO
S / 28