


ルーフィング立上げ長さは、300mm以上かつ
雨押え板上端より50mm以上とする

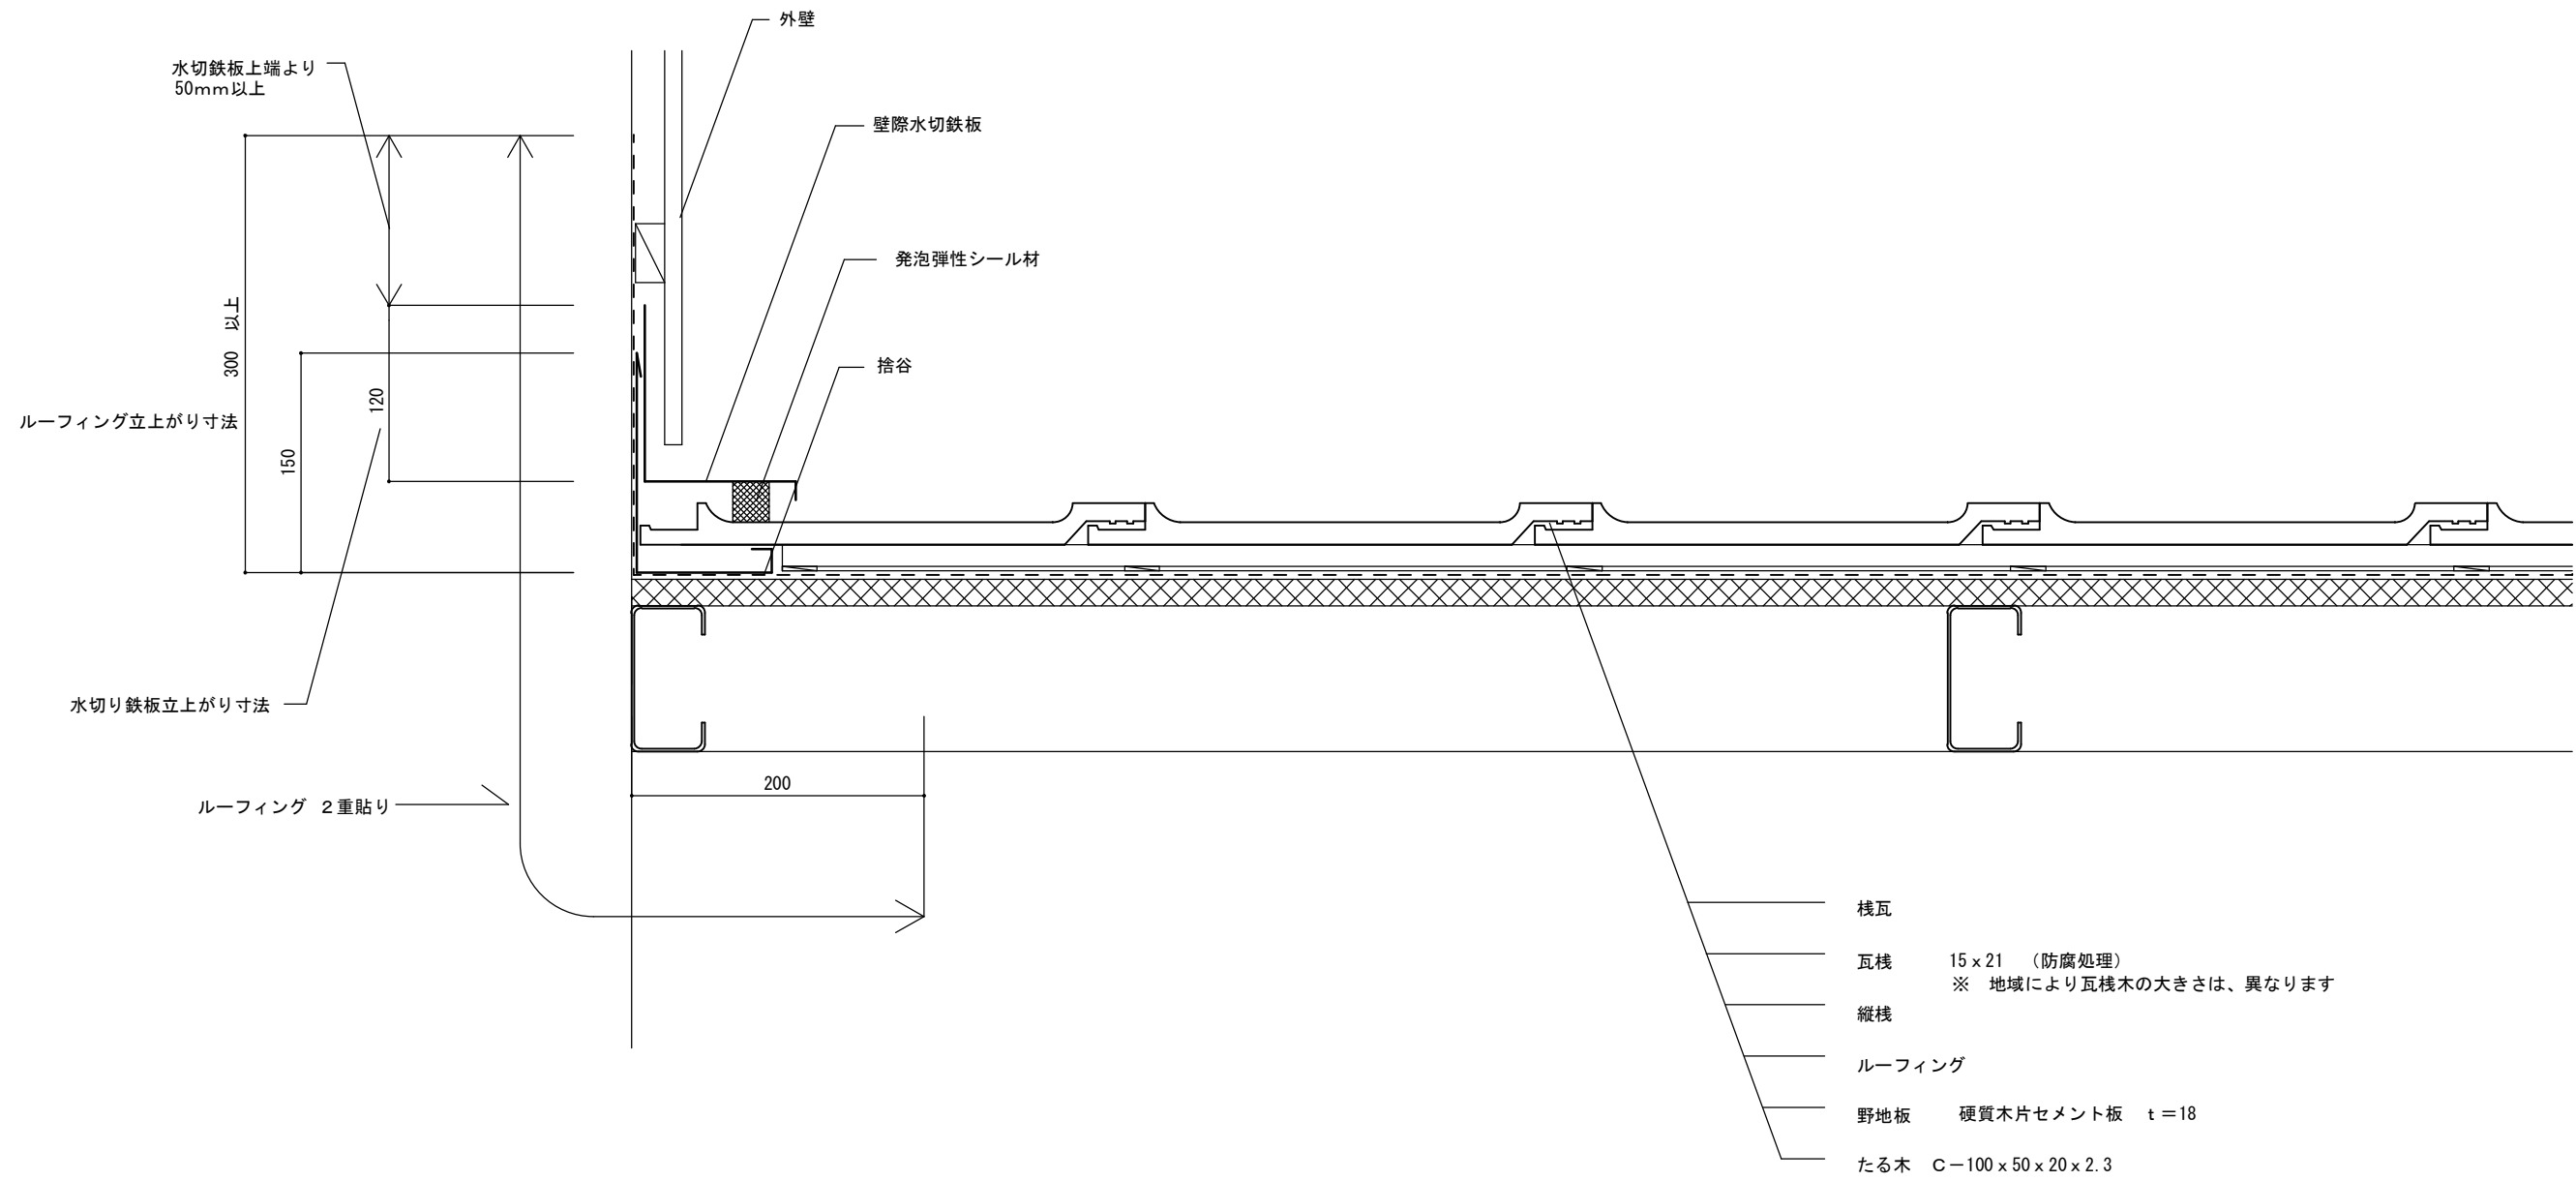

F形

S

壁際 1

図名

縮尺

1/5

NO

F

33