


- 棧瓦
- 瓦棧 15×21以上 (防腐処理)
※ 地域により瓦棧木の大きさは、異なります
- 縦棧
- ルーフィング
- 野地板 硬質木片セメント板 t=18
- たる木 C-100×50×20×2.3

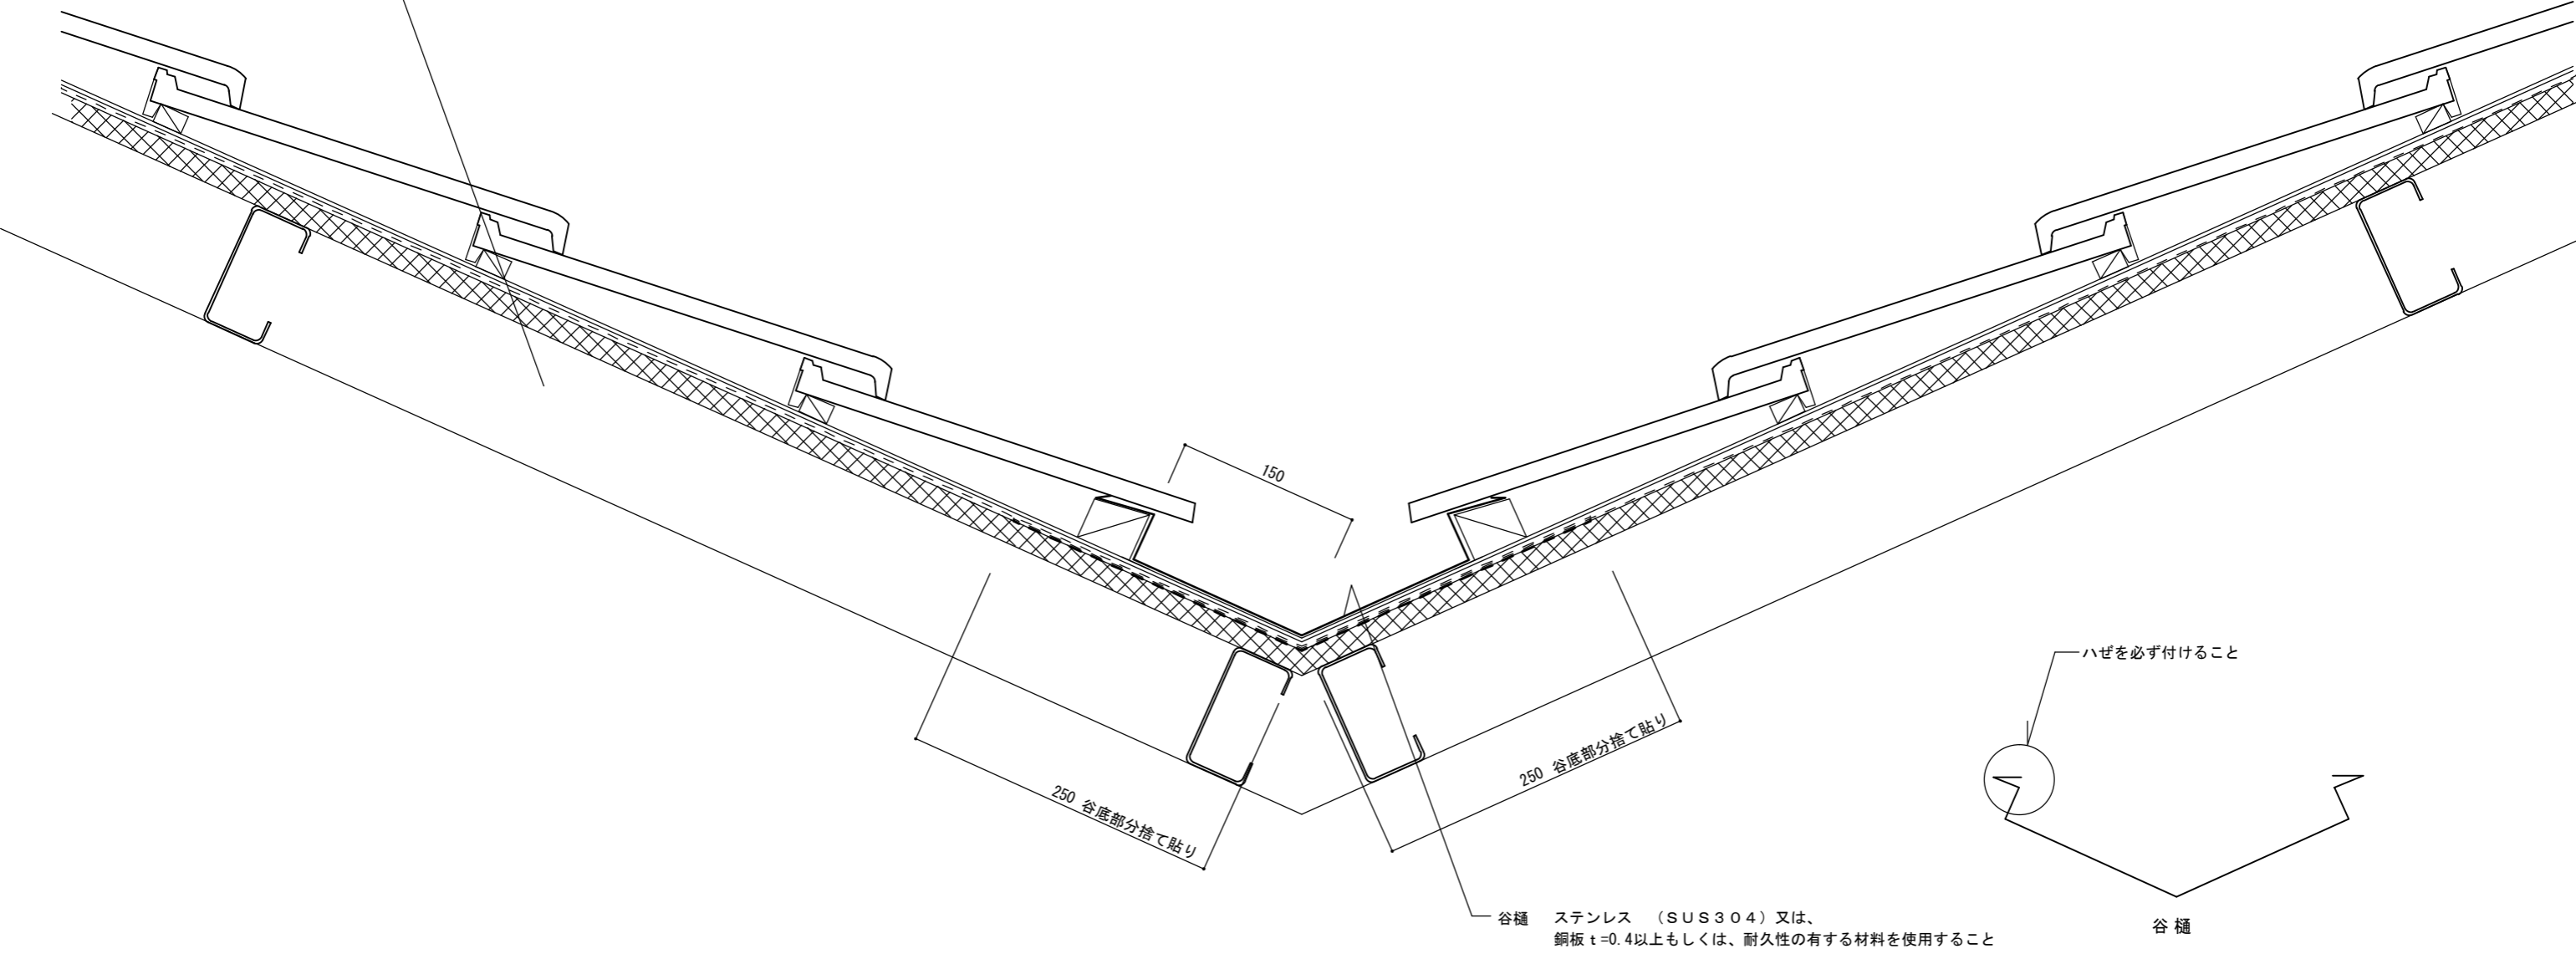

谷部分のルーフィングは、両方向へそれぞれ250mm以上重ね合わせること。
 谷底部分には捨て貼りをする
 谷巾については専門業者と相談

F形 S 谷 1	図名		NO F / 36
	縮尺	1/5	