
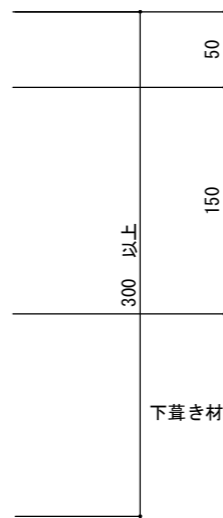


棧瓦
 瓦棧 15 x 21 (樹脂棧木)
 ※ 地域により瓦棧木の大きさは、異なります
 縦棧
 ルーフィング
 野地板 t=12

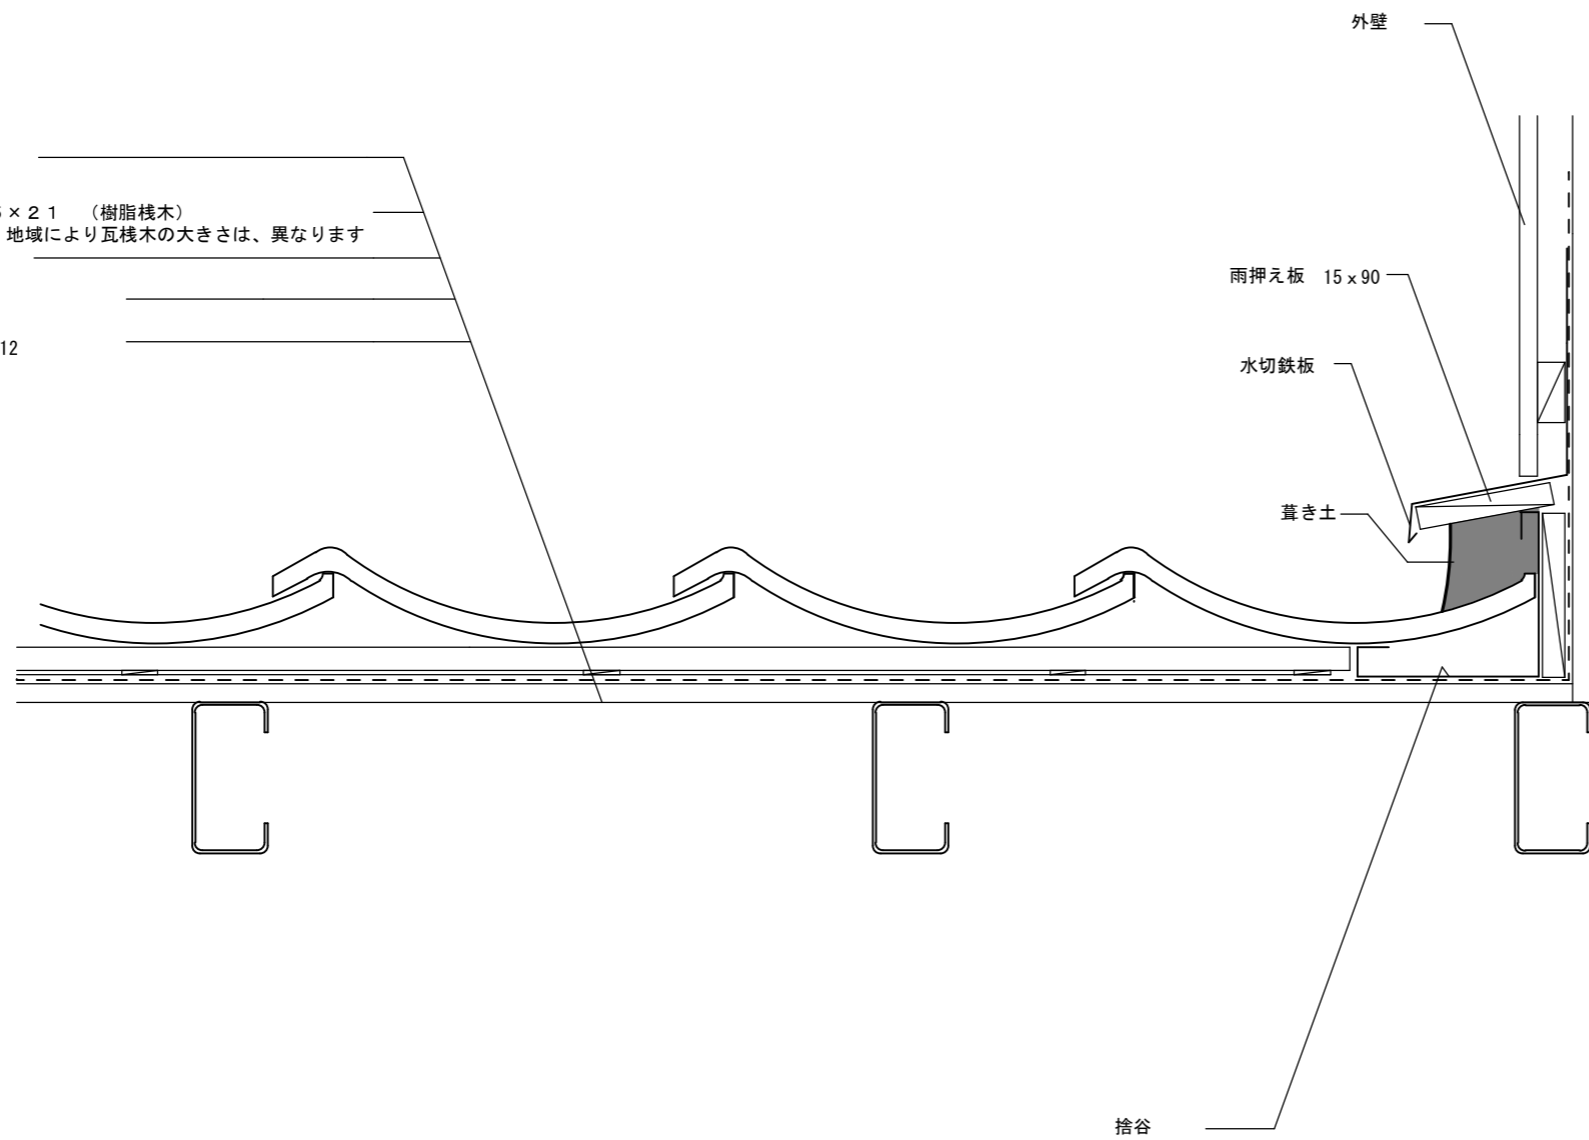

下葺き材立上げ長さは、300mm以上かつ
雨押え板上端より50mm以上とする

水切り鉄板立上がり寸法

下葺き材立上がり寸法