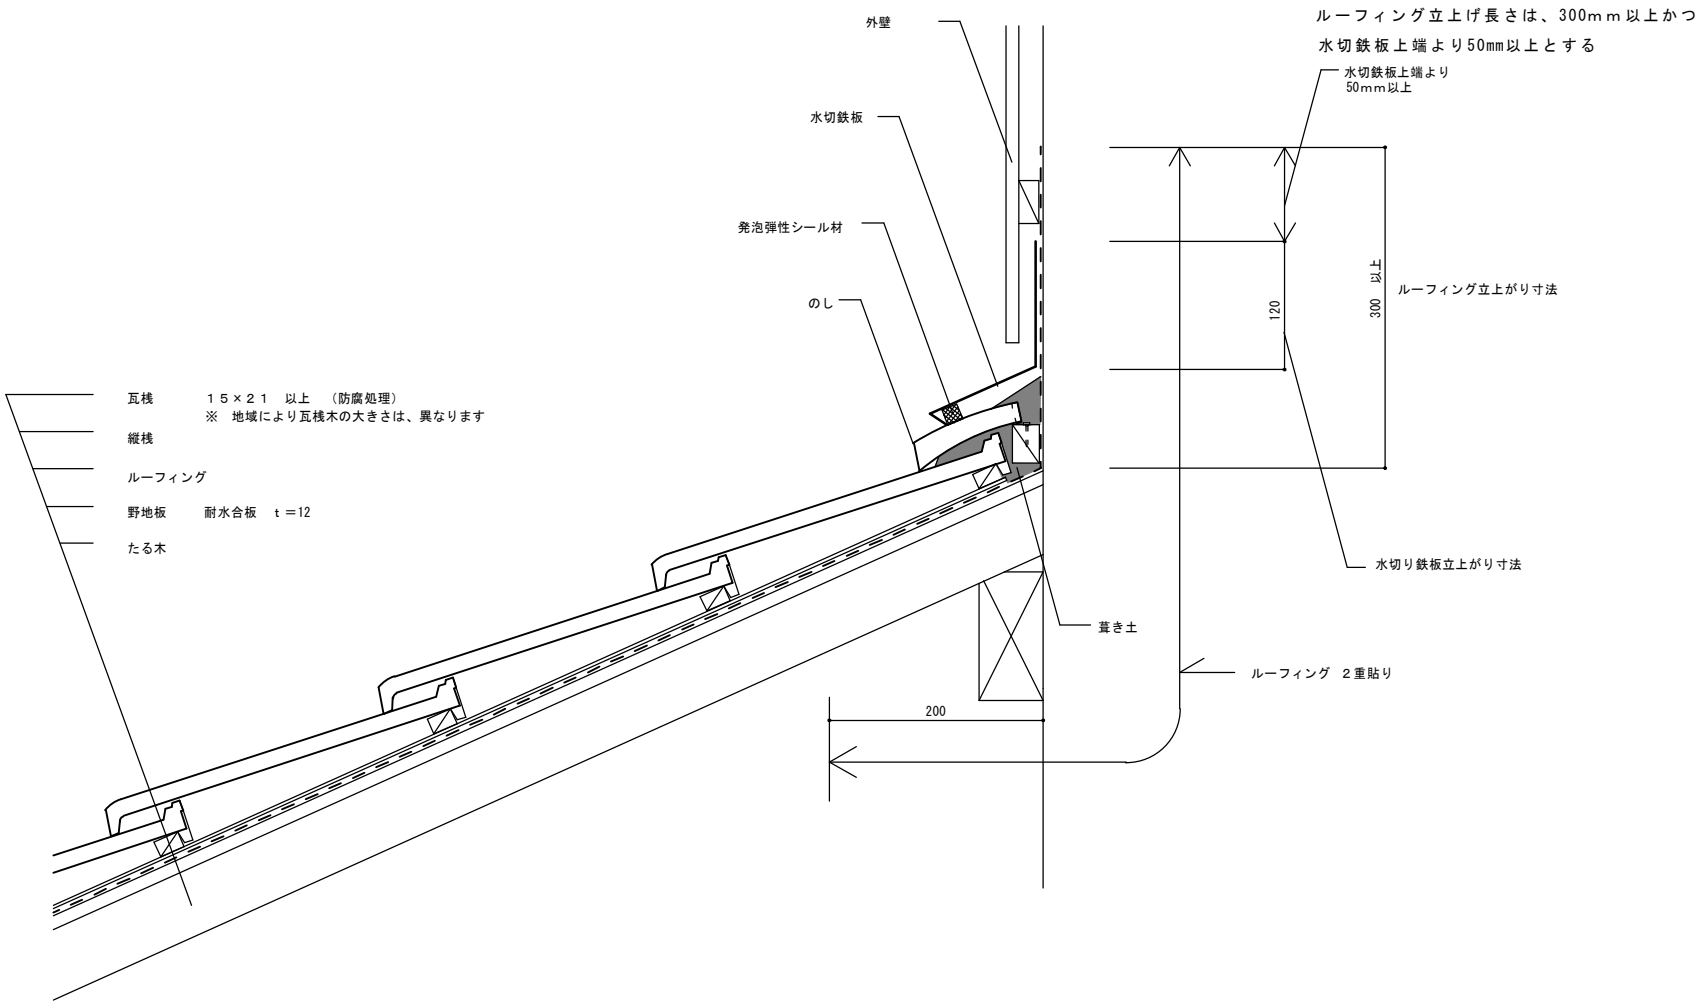

Ｆ形 木造 壁際　3	図名		ＮＯ
	縮尺　1/5		F / 11